
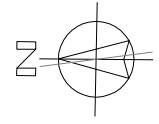
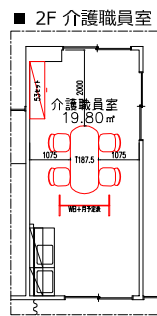


# 1F Layout Plan

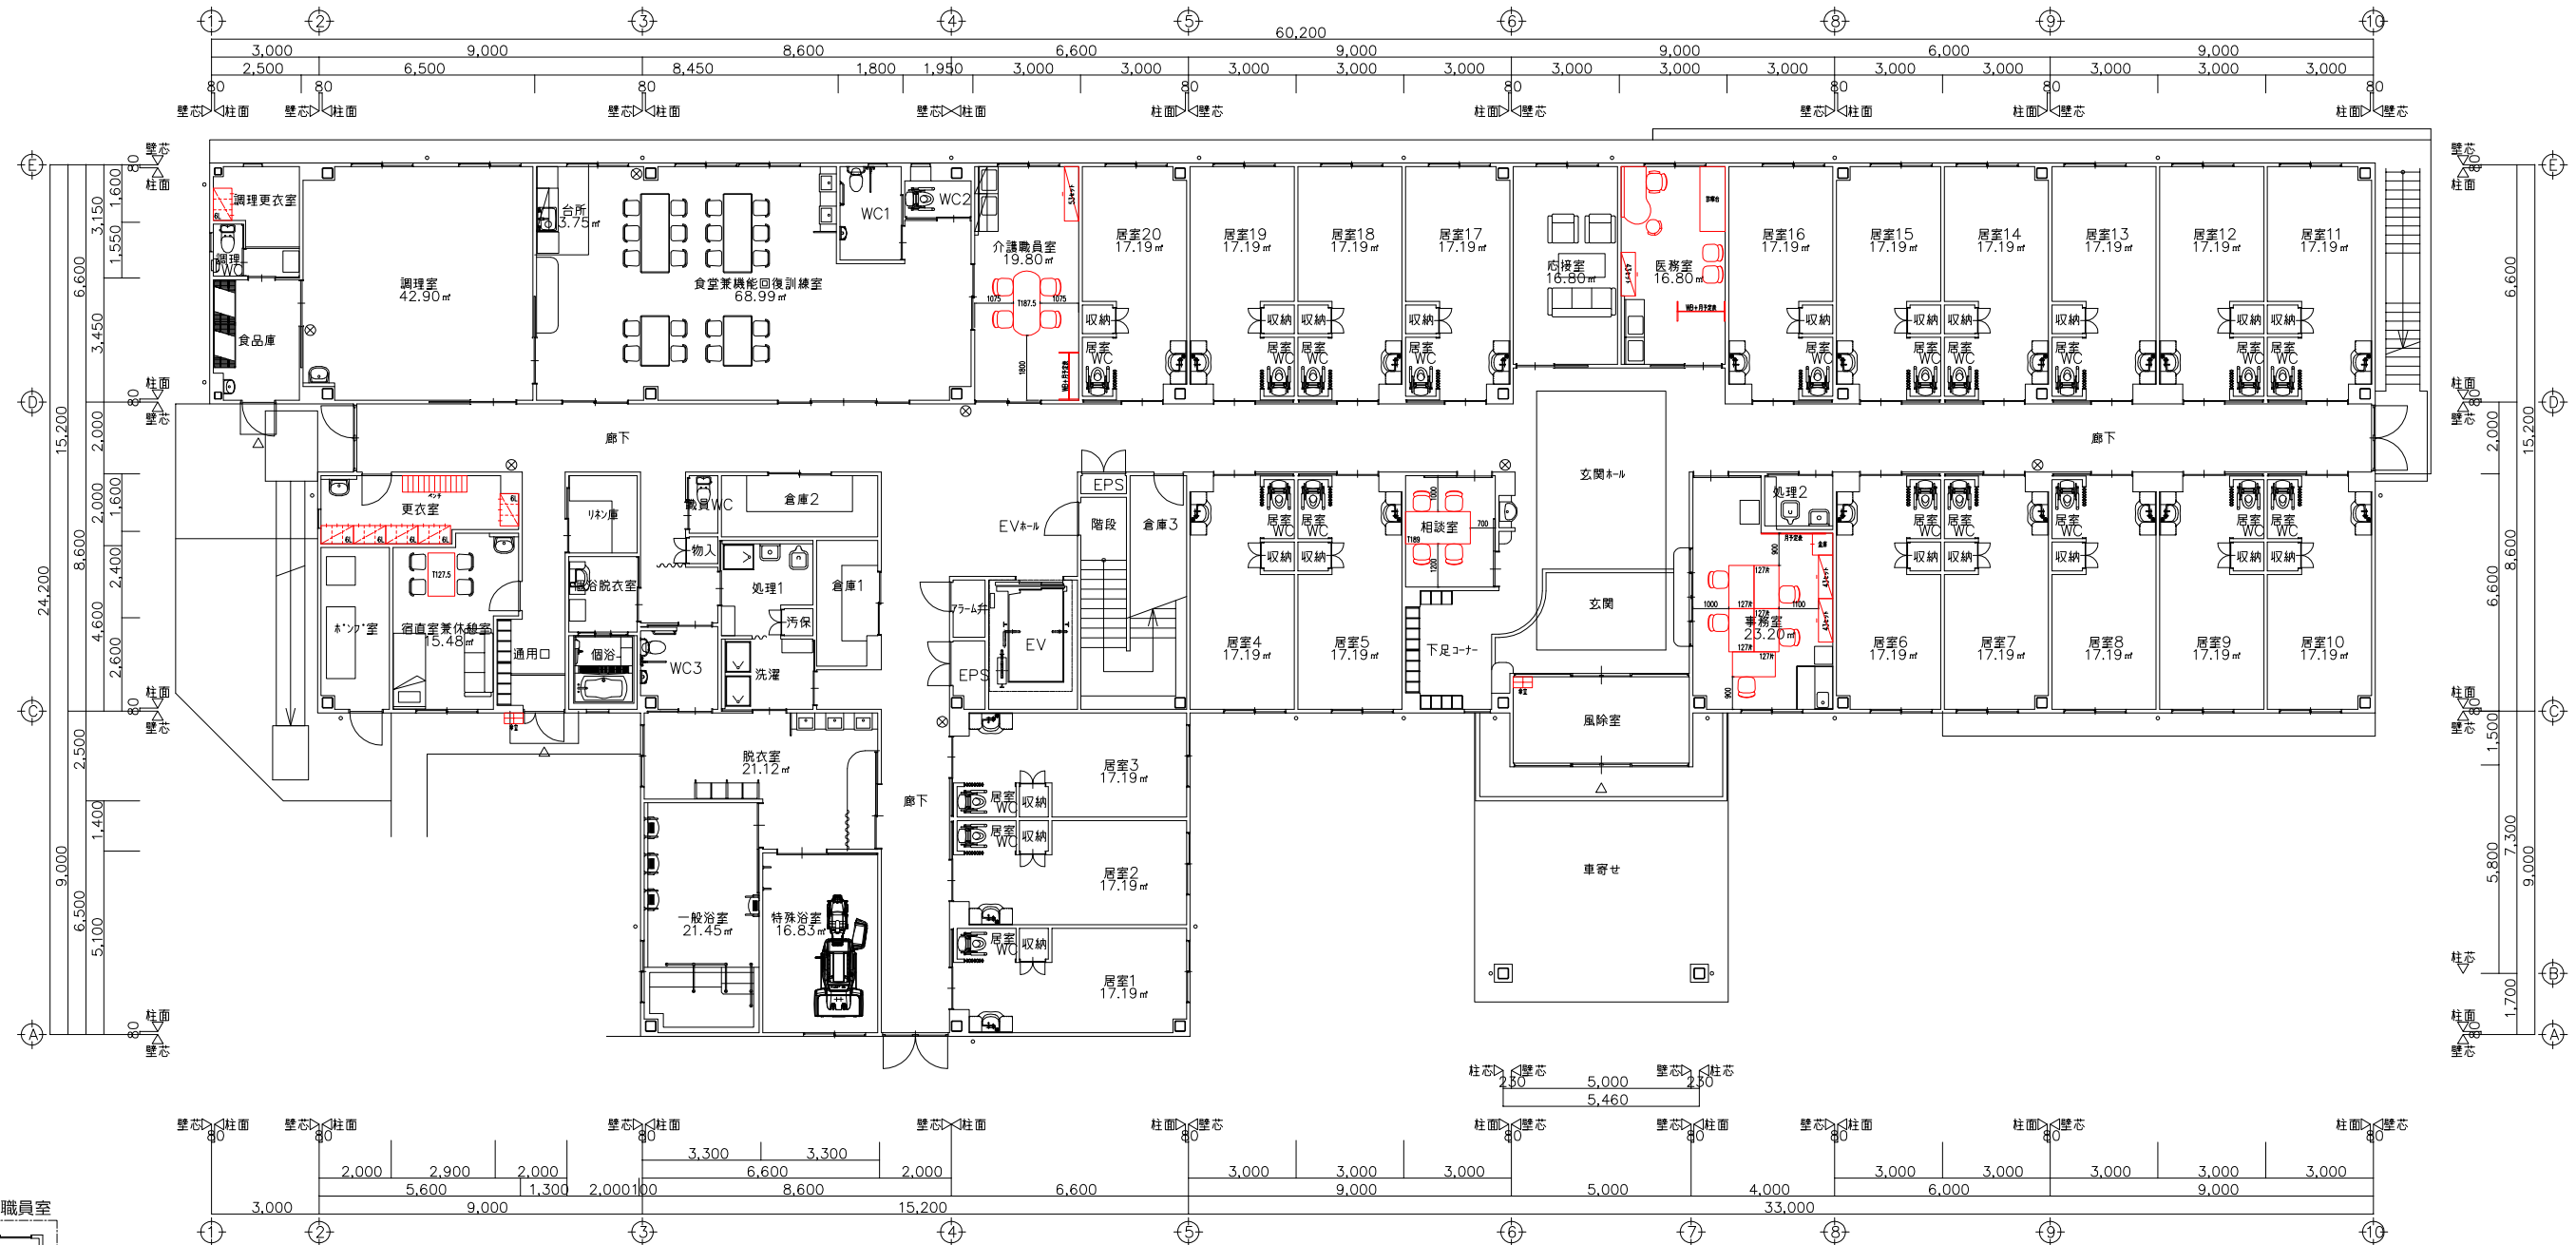

DRAWN BY: AYABE Nishiuchi	SCALE: 1/100 1/200	A1 A3	DWG.No. 00	REV.	PROJECT. (仮称) ハーモニーハウス兼名
	DATE: 2024.12.16		CODE. 00		SUBJECT. 1階 レイアウトプラン

2024.12.25 レイアウト修正